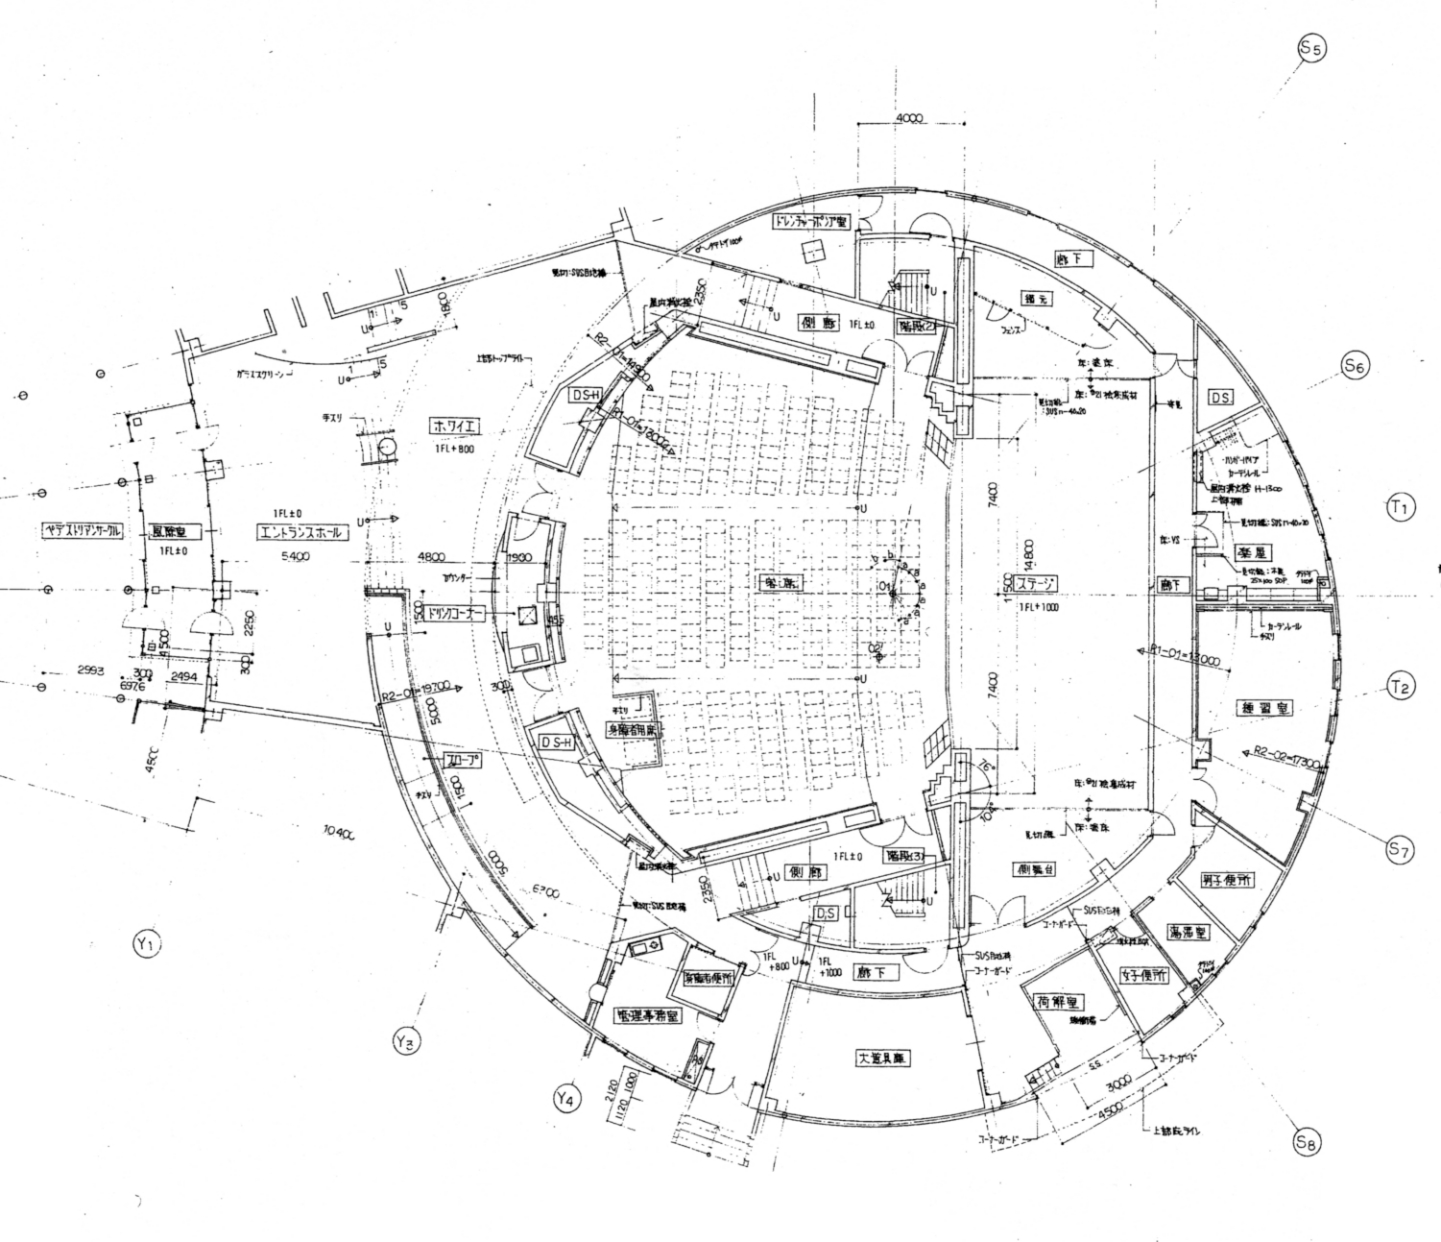
S5
S6
S7
S8
T1
T2
Y1
Y3
Y4
4000
トランスポーター室
廊下
側壁
階段2
DS-H
DS
ホワイエ
1FL+800
1FL±0
エントランスホール
5400
ベビーカーサークル
風除室
ドリンクコーナー
客席
ステージ
1FL+1000
楽屋
練習室
R2-01=13000
R2-02=17300
R2-03=19700
R1-01=13000
7400
14800
4800
1900
2250
2350
2993
2494
6976
4500
10400
6700
5000
1500
2100
1000
3000
4500
身障者用席
スロープ
身障者便所
男子便所
女子便所
湯沸室
荷解室
側溝台
大道具庫
管理事務室
SUS製手摺
コートガード
上部点検ライト