


舞台断面西配図 1/50

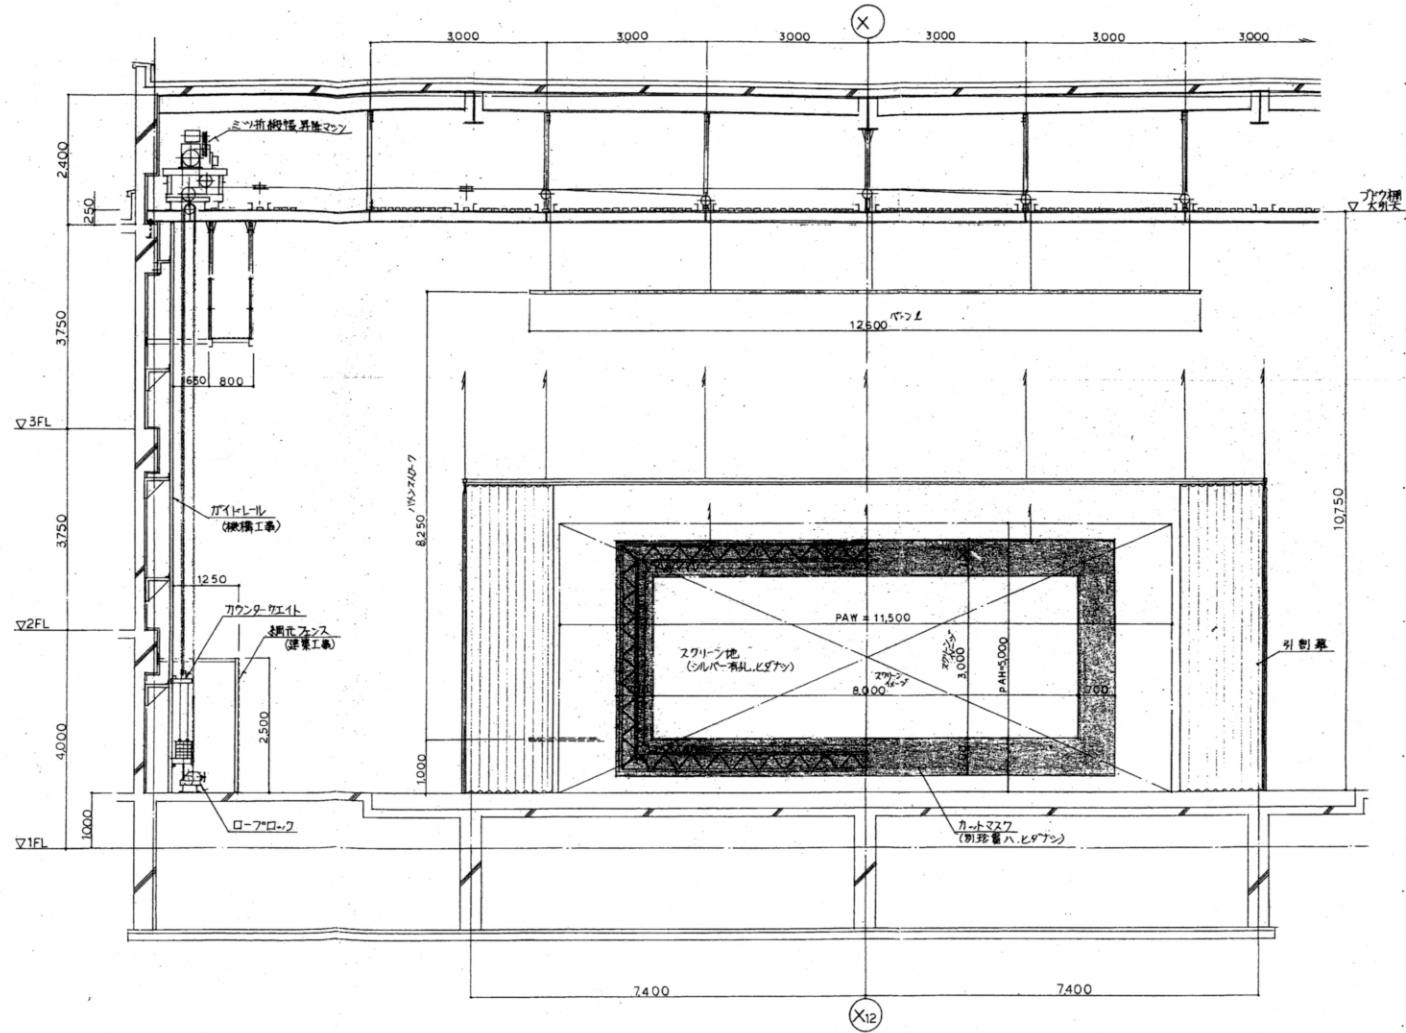

舞台正面西配図 1/50