


16	Horizont幕【固定】
15	4袖/文字
14	3ボタン(看板)
13	アッパーホリゾンライト (文字共吊り)
12	3袖
11	文字【固定】
10	2sus
9	2ボタン
8	スクリーン (カットマスクあり)
7	中割幕/2袖
6	文字
5	1ボタン
4	1sus
3	ボーダーライト (文字共吊り)
2	1袖
1	引割緞帳

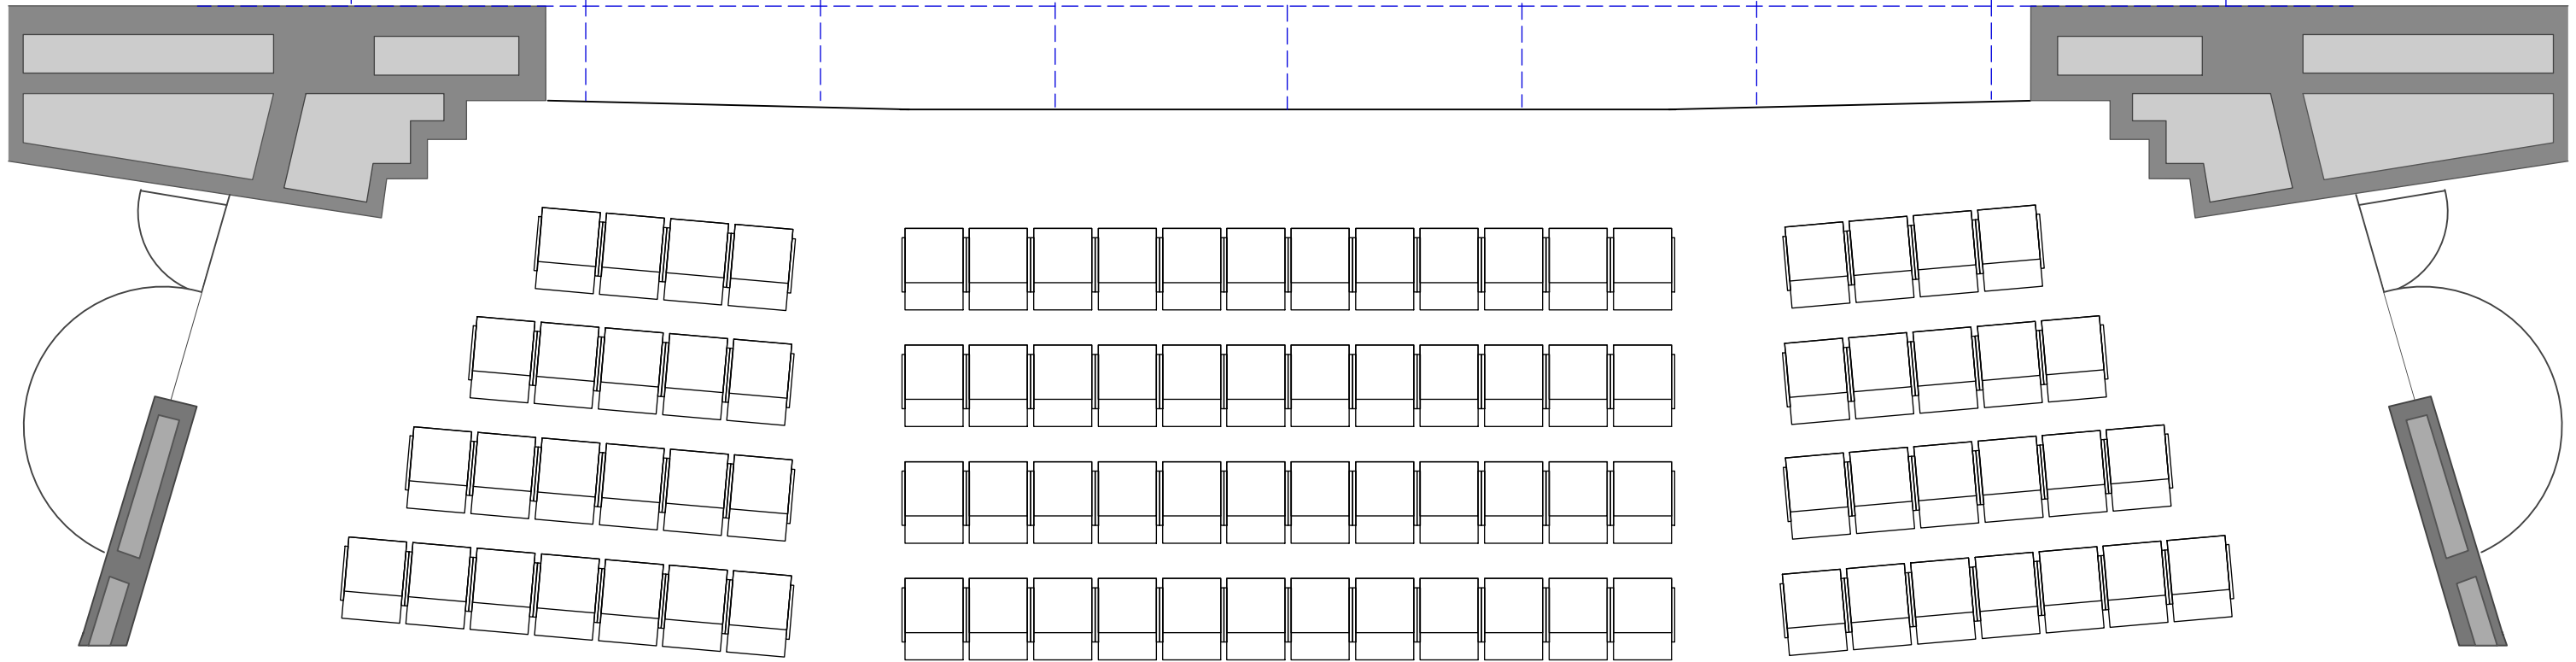

白河市東文化センター

舞台平面図

S=1:50

公演名

演出

舞台監督

照明

No.

音響

美術

DATE / /